


PROFIL ULICE

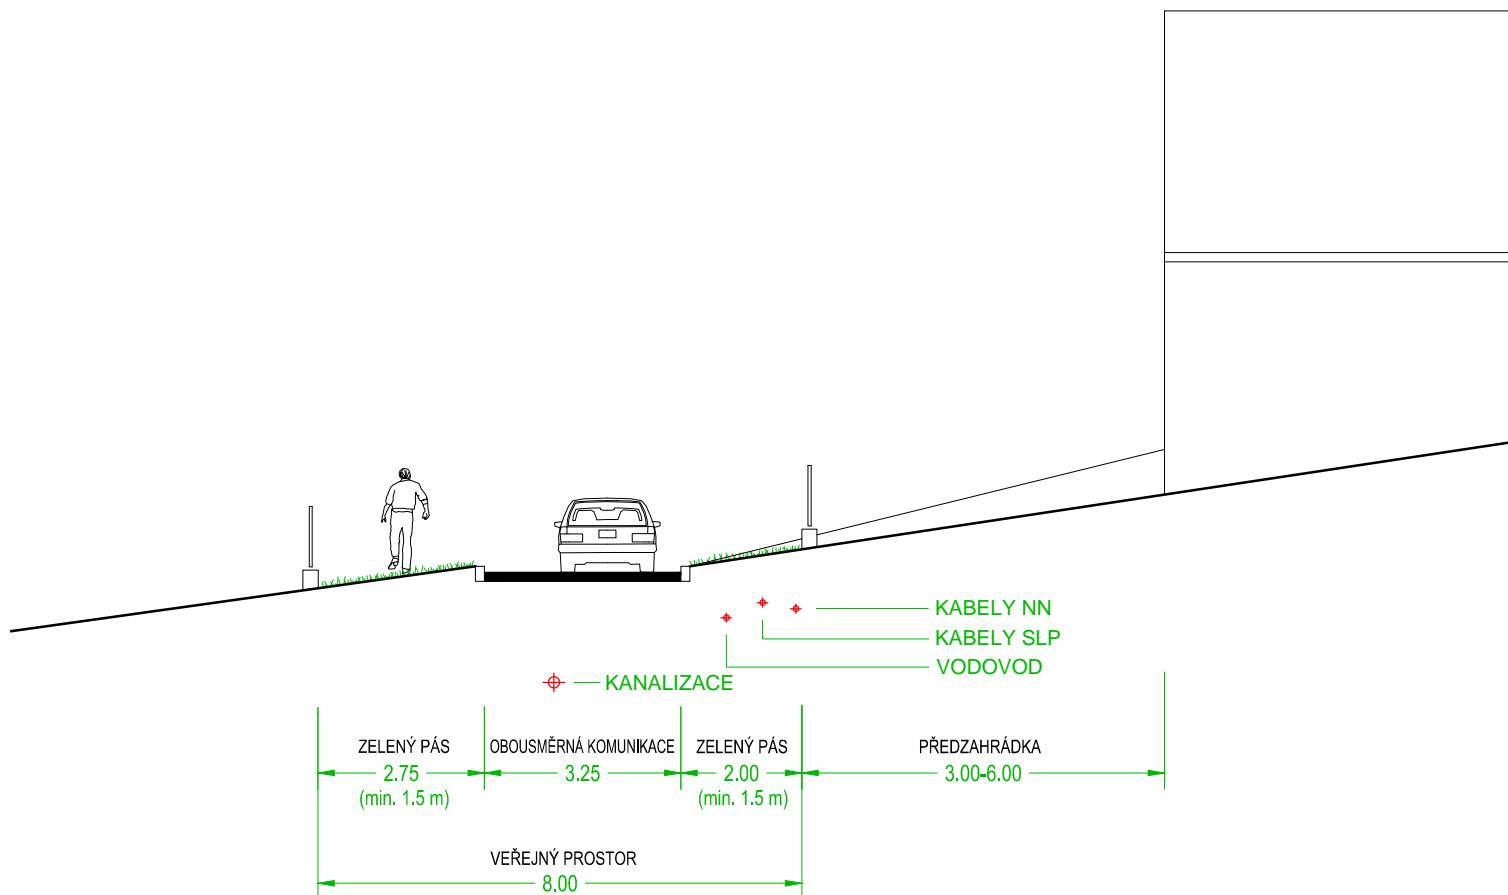

POZNÁMKA:

VEDENÍ INŽENÝRSKÝCH SÍTÍ JE POUZE ORIENTAČNÍ, NESLOUŽÍ K NÁVRHU VEDENÍ.

VYPRACOVAL	INVESTOR OBEC RUSAVA	ING.ARCH.VLADIMÍR OPATRNÝ	
ING.ARCH. V. OPATRNÝ	STAVBA ÚZEMNÍ STUDIE RUSAVA	KROMĚŘÍŽ	
ZAK.ČÍSLO P 16-17	PLOCHA SO.3 1	TYRŠOVA 864	
DATUM 09/2017		IČ: 061 25 719	
STUPEŇ DOKUMENTACE ÚS	OBSAH TYPICKÝ ŘEZ ULICÍ	MĚŘITKO 1 : 125	V.Č. 05
			tel 721 530 065